

ISTITUTO DI ISTRUZIONE SUPERIORE "C.MARCHESI"
PLESSO VIA DE GASPERI- VIA A.DE GASPERI, 92 MASCALUCIA (CATANIA)

GESTIONE DELLE EMERGENZE

AL SEGNALE DI EVACUAZIONE

- ✓ SEGUITE ATTENTAMENTE LE ISTRUZIONI FORNITE DAL PERSONALE
- ✓ RIMANETE COMPATTI NEL GRUPPO DELLA VOSTRA CLASSE
- ✓ NON AGITATEVI NE' CREATE ALCUNA FORMA DI PANICO
- ✓ FRUITE DEI PERCORSI DI ESODO FINO AL PUNTO DI RACCOLTA
- ✓ NON TORNATE INDIETRO QUALSIASI COSA ABBIATE DIMENTICATO
- ✓ NON PORTATE CON VOI OGGETTI INGOMBRANTI COME LO ZAINO
- ✓ AL PUNTO DI RACCOLTA UNITEVI AL GRUPPI DELLA VOSTRA CLASSE
- ✓ SEGNALATE AI PREPOSTI LA PRESENZA DI SOGGETTI IN DIFFICOLTA'

AL SEGNALE DI INCENDIO


- ✓ SEGUITE ATTENTAMENTE LE ISTRUZIONI FORNITE DAL PERSONALE
- ✓ FRUITE DEI PERCORSI DI ESODO FINO AL PUNTO DI RACCOLTA
- ✓ NON RECA TEVI PER NESSUN MOTIVO SUL LUOGO DELL'EMERGENZA
- ✓ USATE ESCLUSIVAMENTE LE SCALE
- ✓ IN PRESENZA DI MOLTO FUMO CAMMINATE BASSI PROTEGGENDO LA BOCCA CON UN FAZZOLETTO
- ✓ IN CASI NON RIUSCITE A RAGGIUNGERE LE USCITE DI EMERGENZA, RIFUGIA TEVI NELL' AULA CHE RITENETE PIU' SICURA, CHIUDETE LA PORTA, APRITE LA FINESTRA E MANIFESTATE LA VOSTRA PRESENZA

NUMERI UTILI DI SOCCORSO

| | |
|--------------------|------------------------|
| VIGILI DEL FUOCO | 115 locale 095/7248111 |
| POLIZIA | 113 |
| AMBULANZA | 118 |
| CARABINIERI | 112 locale 095/7272100 |
| POLIZIA MUNICIPALE | 095/7270705 |

LEGENDA:

| | | | |
|--|-------------------------------|--|-----------------------|
| | ESTINTORE PORTATILE A POLVERE | | USCITE DI SICUREZZA |
| | PULSANTE DI SGANCIO | | VIA ESODO ORIZZONTALE |
| | IDRANTE | | VIA ESODO VERTICALE |
| | PULSANTE ALLARME ANTINCENDIO | | PUNTO DI RACCOLTA |
| | VALVOLA INTERCETTAZIONE GAS | | VOI SIETE QUI |
| | ALLARME ANTINCENDIO | | |
| | RIVELATORE INCENDIO | | |
| | LUCI DI SICUREZZA | | |
| | ATTACCO PER AUTOPOMPA | | |
| | QUADRO ELETTRICO | | |
| | CASSETTA PRONTO SOCCORSO | | |
| | DEFIBRILLATORE | | |

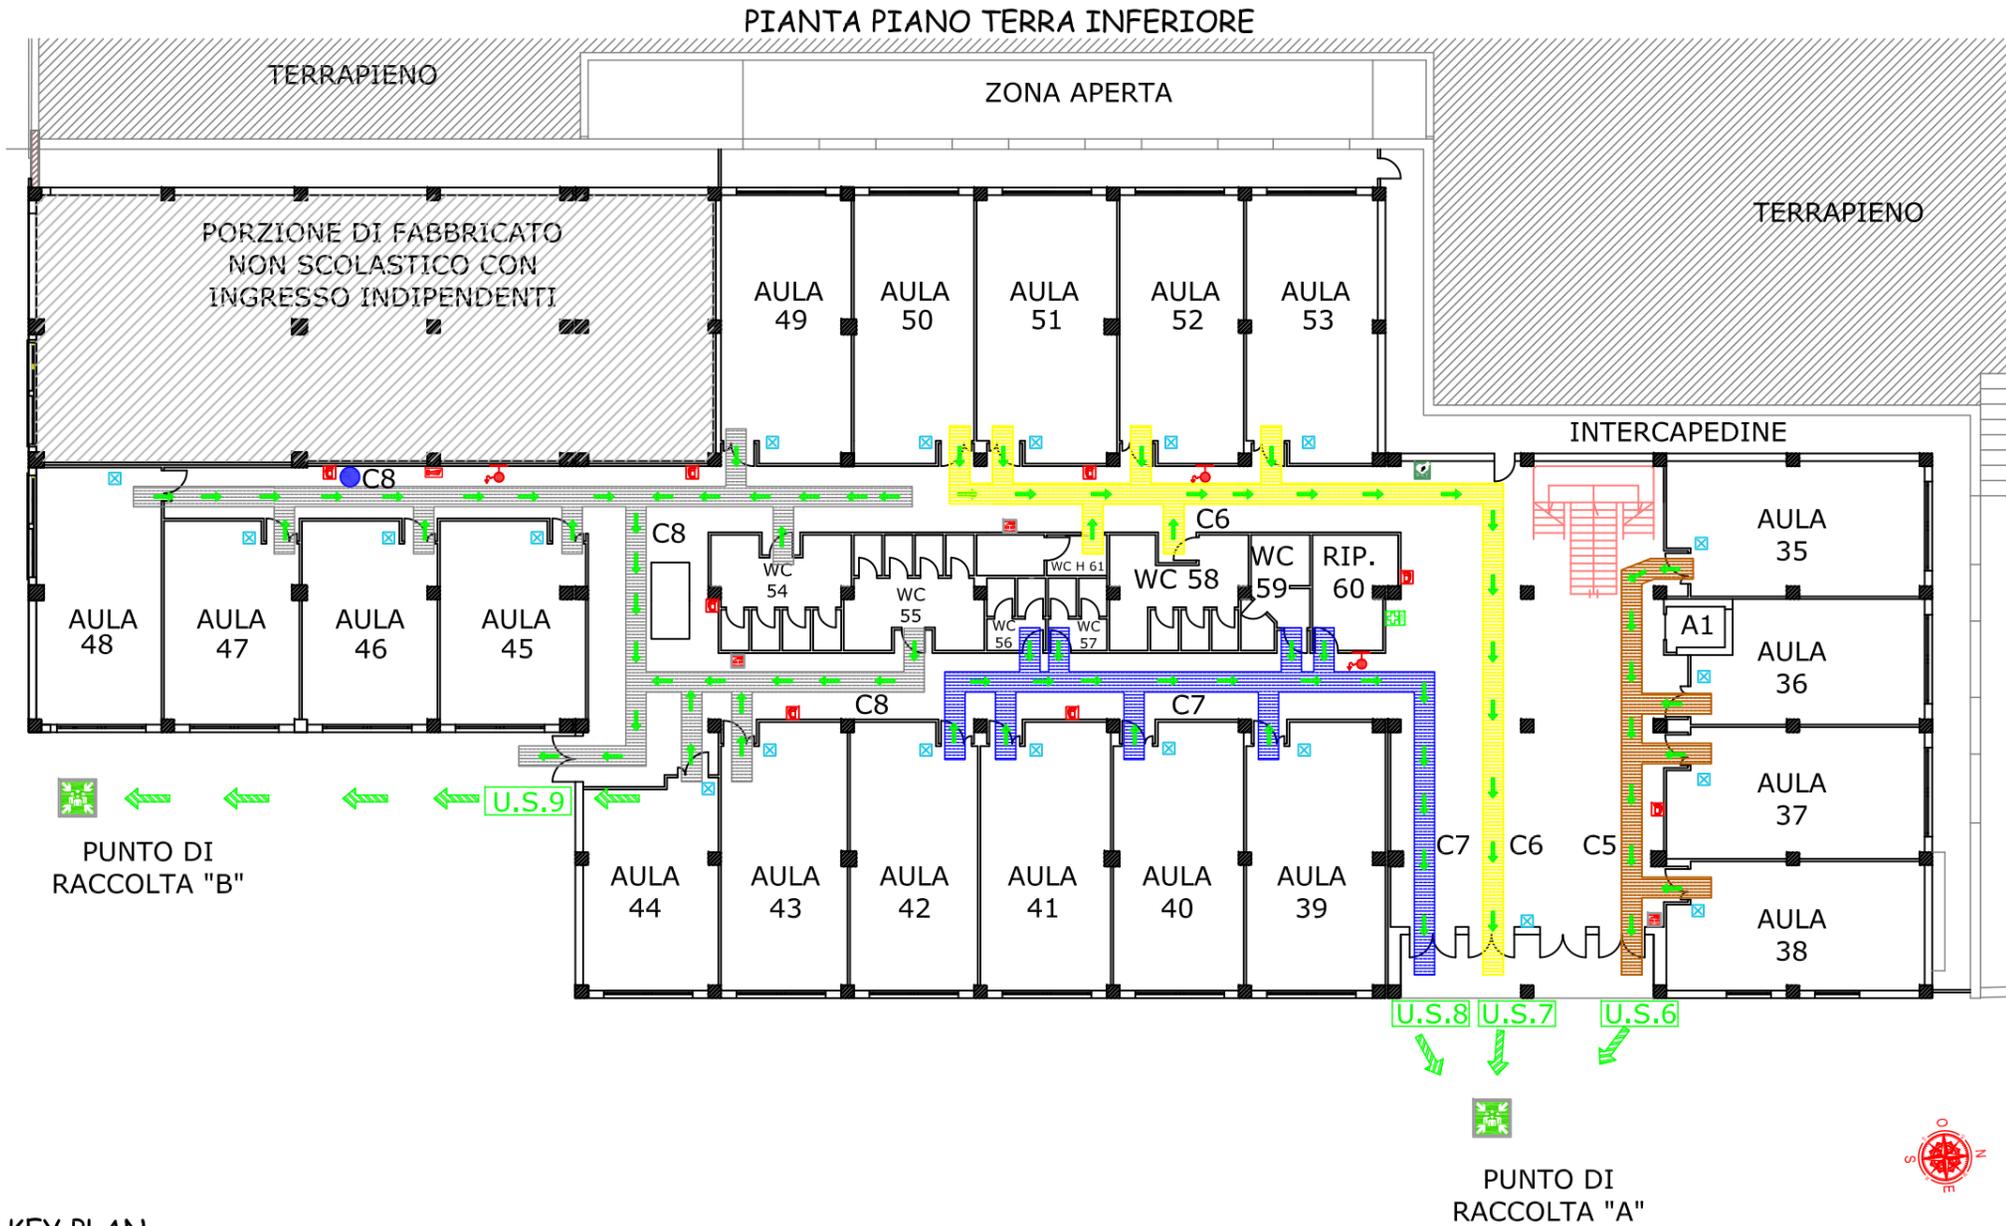

KEY PLAN



R.S.P.P.
DOTT. ING. FRANCESCO SANTAMARIA
DOCENTE FORMATORE I.I.S. CONCETTO MARCHESI

