ISTITUTO DI ISTRUZIONE SUPERIORE "C.MARCHESI"
PLESSO DE GASPERI-VIA A.DE GASPERI, 92 MASCALUCIA (CATANIA)

PIANTA PIANO TERRA SUPERIORE

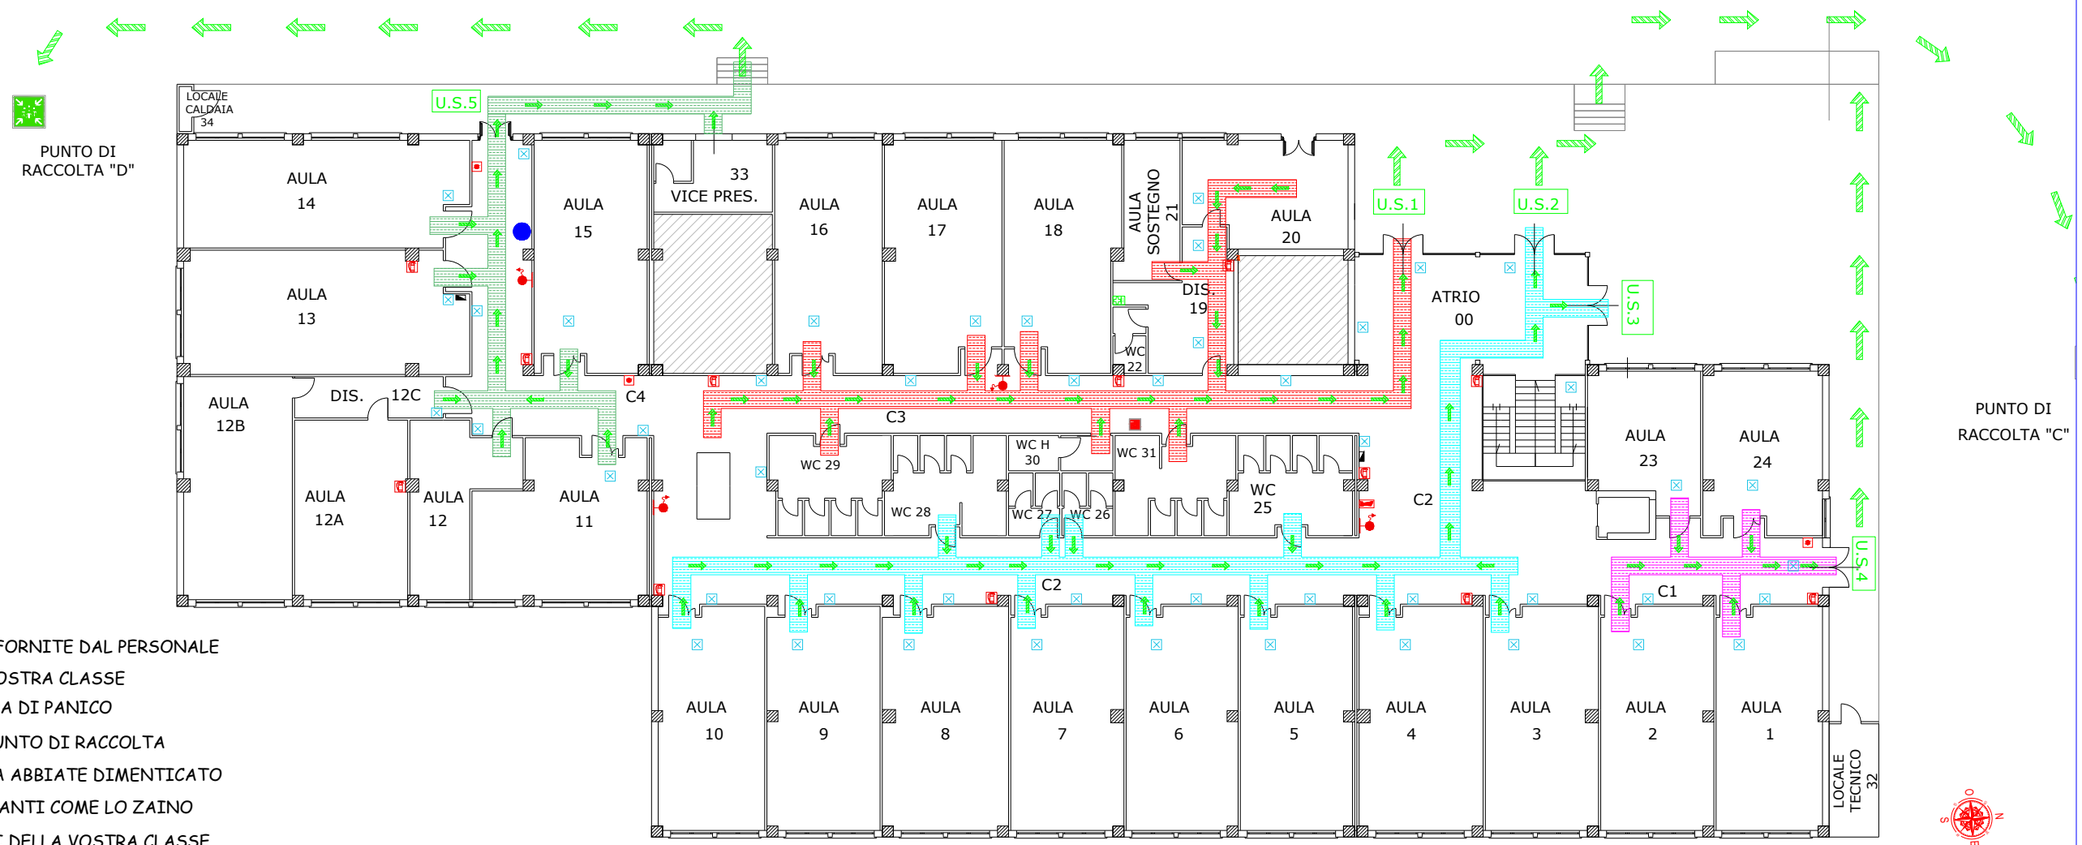

LEGENDA:

- ESTINTORE PORTATILE A POLVERE
- PULSANTE DI SGANCIO
- IDRANTE
- PULSANTE ALLARME ANTINCENDIO
- VALVOLA INTERCETTAZIONE GAS
- ALLARME ANTINCENDIO
- RIVELATORE INCENDIO
- LUCI DI SICUREZZA
- ATTACCO PER AUTOPOMPA
- QUADRO ELETTRICO
- CASSETTA PRONTO SOCCORSO
- DEFRIBILLATORE
- U.S. USCITE DI SICUREZZA
- VIA ESODO ORIZZONTALE
- VIA ESODO VERTICALE
- PUNTO DI RACCOLTA
- VOI SIETE QUI

GESTIONE DELLE EMERGENZE

AL SEGNALE DI EVACUAZIONE

- ✓ SEGUITE ATTENTAMENTE LE ISTRUZIONI FORNITE DAL PERSONALE
- ✓ RIMANETE COMPATTI NEL GRUPPO DELLA VOSTRA CLASSE
- ✓ NON AGITATEVI NE' CREATE ALCUNA FORMA DI PANICO
- ✓ FRUITE DEI PERCIRSI DI ESODO FINO AL PUNTO DI RACCOLTA
- ✓ NON TORNATE INDIETRO QUALSIASI COSA ABBIATE DIMENTICATO
- ✓ NON PORTATE CON VOI OGGETTI INGOMBRANTI COME LO ZAINO
- ✓ AL PUNTO DI RACCOLTA UNITEVI AL GRUPPI DELLA VOSTRA CLASSE
- ✓ SEGNALATE AI PREPOSTI LA PRESENZA DI SOGGETTI IN DIFFICOLTA'

AL SEGNALE DI INCENDIO

- ✓ SEGUITE ATTENTAMENTE LE ISTRUZIONI FORNITE DAL PERSONALE
- ✓ FRUITE DEI PERCORSI DI ESODO FINO AL PUNTO DI RACCOLTA
- ✓ NON RECATEVI PER NESSUN MOTIVO SUL LUOGO DELL'EMERGENZA
- ✓ USATE ESCLUSIVAMENTE LE SCALE
- ✓ IN PRESENZA DI MOLTO FUMO CAMMINATE BASSI PROTEGGENDO LA BOCCA CON UN FAZZOLETTO
- ✓ IN CASI NON RIUSCITE A RAGGIUNGERE LE USCITE DI EMERGENZA, RIFUGIATEVI NELL' AULA CHE RITENETE PIU' SICURA, CHIUDETE LA PORTA, APRITE LA FINESTRA E MANIFESTATE LA VOSTRA PRESENZA

NUMERI UTILI DI SOCCORSO

VIGILI DEL FUOCO	115 locale 095/7248111
POLIZIA	113
AMBULANZA	118
CARABINIERI	112 locale 095/7272100
POLIZIA MUNICIPALE	095/7270705

KEY PLAN

R.S.P.P.
DOTT. ING. FRANCESCO SANTAMARIA
DOCENTE FORMATORE I.I.S. CONCETTO MARCHESI

ENGINEERING